


R+3

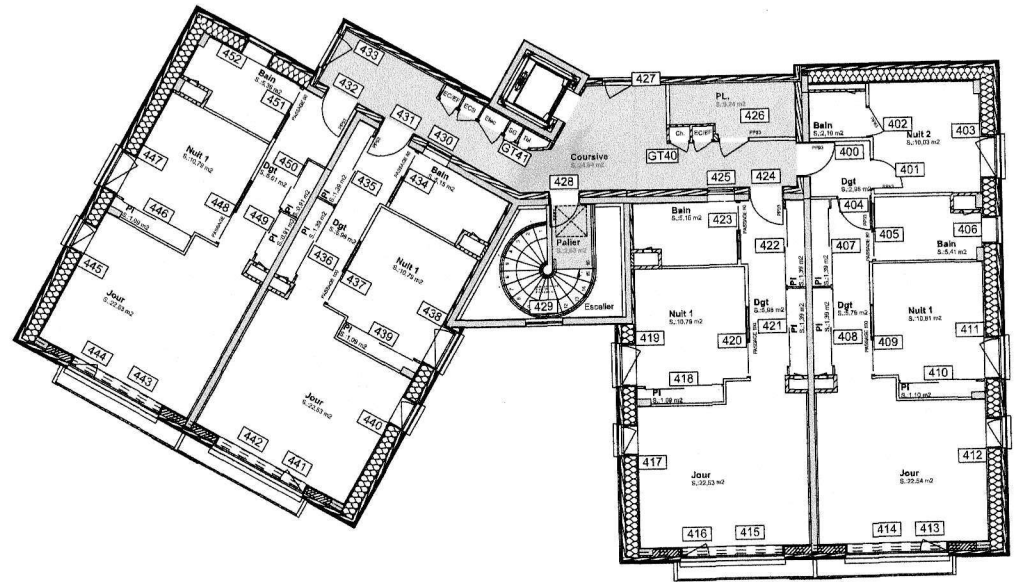

R+4

Ces plans ne peuvent pas servir pour exécuter les travaux. - © Arketype Studio Architectes SARL - 04 78 68 15 85 - contact@arkypestudio.fr

		S.A.S CHAMAREL « Les Berges » <i>Viellie ensemble autrement</i>	AVANT-PROJET DEFINITIF - rue du 19 mars 1962 - 69120 - Vaulx en Velin - Plan de Repérage des menuiseries		PLAN N° APD 10.15
			ECHELLE : 1/150	DATE : 29/12/2014	

©coopérative «habitants maison résidence et lycéens»