



RDC

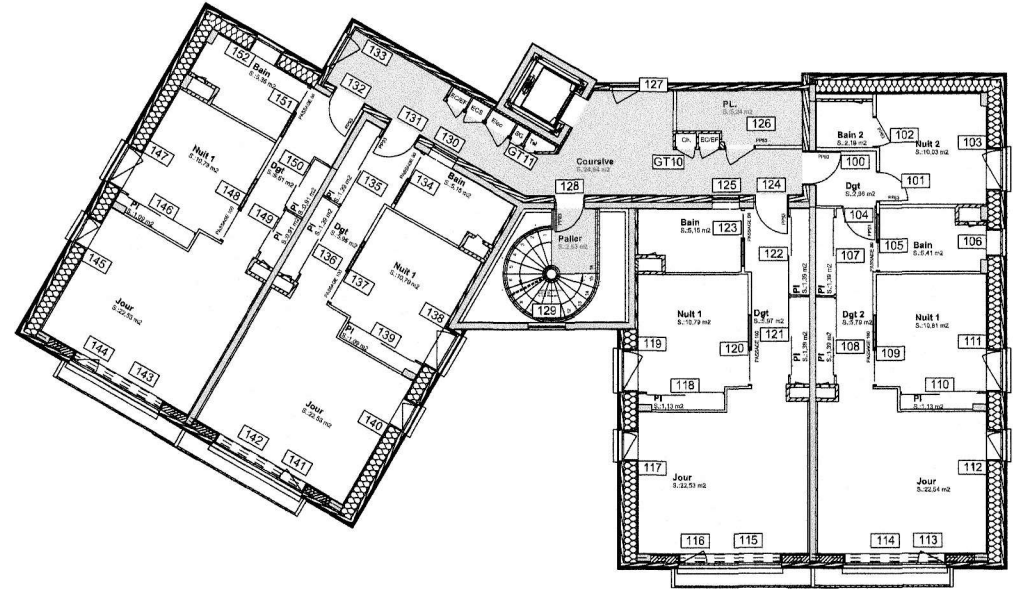

R+1

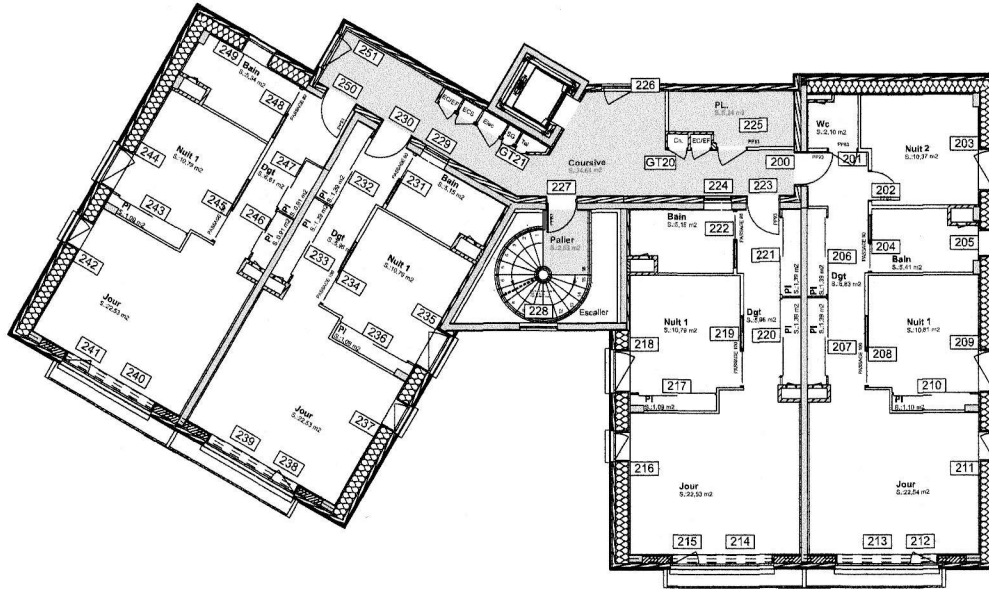

R+2

Ces plans ne peuvent pas servir pour exécuter les travaux. - © Arketype Studio Architectes SARL - 04 78 68 15 85 - contact@arkestudio.fr

ARKETYPE
ARCHITECTURE & CONSTRUCTION



S.A.S CHAMAREL « Les Barges »
Vieilles ensemble autrement

Coopérative d'habitants maison - résidence rst dynamis

AVANT-PROJET DEFINITIF
- rue du 19 mars 1962 - 69120 - Vaulx en Velin -
Plan de Repérage des menuiseries

ECHELLE : 1/150

DATE : 29/12/2014



PLAN N°
APD
10.14